



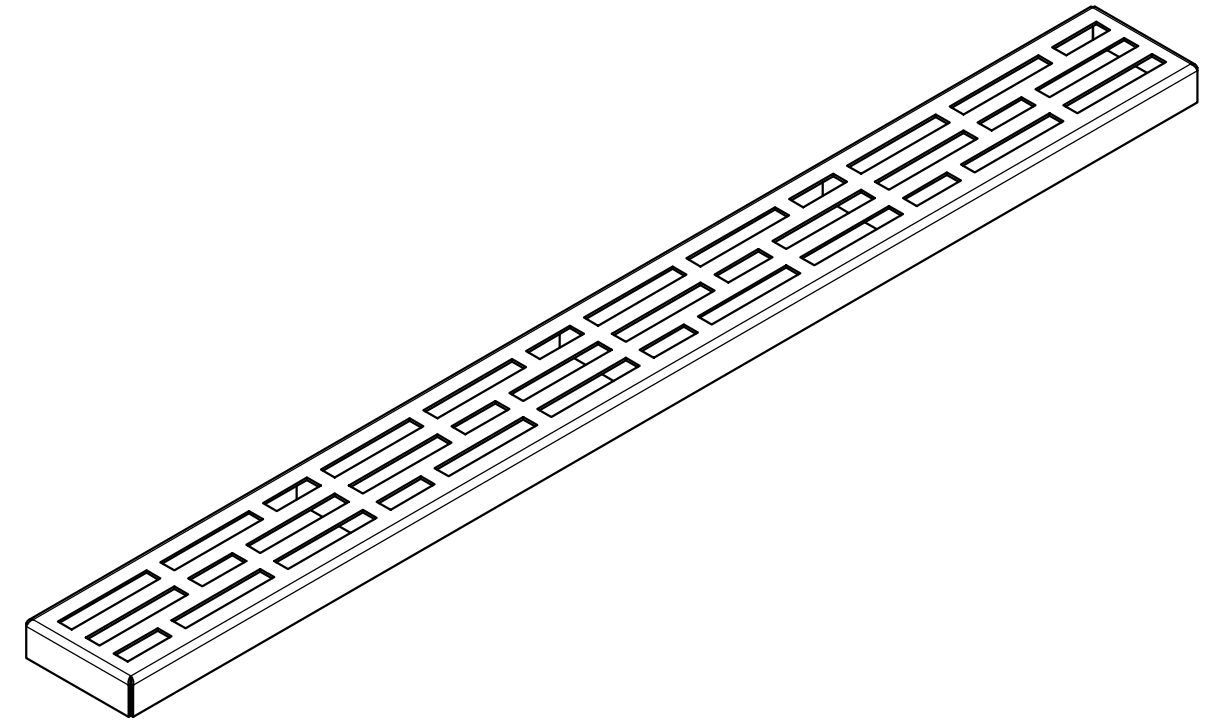

Справ. №
Подп. и дата
Изм. № дубл.
Взам. инв. №
Подп. и дата
Изм. № подл.

Количество	1 шт
Материал	AISI 304/316
Общий допуск	±2 мм
Примечания	* - размеры корректируются по проекту

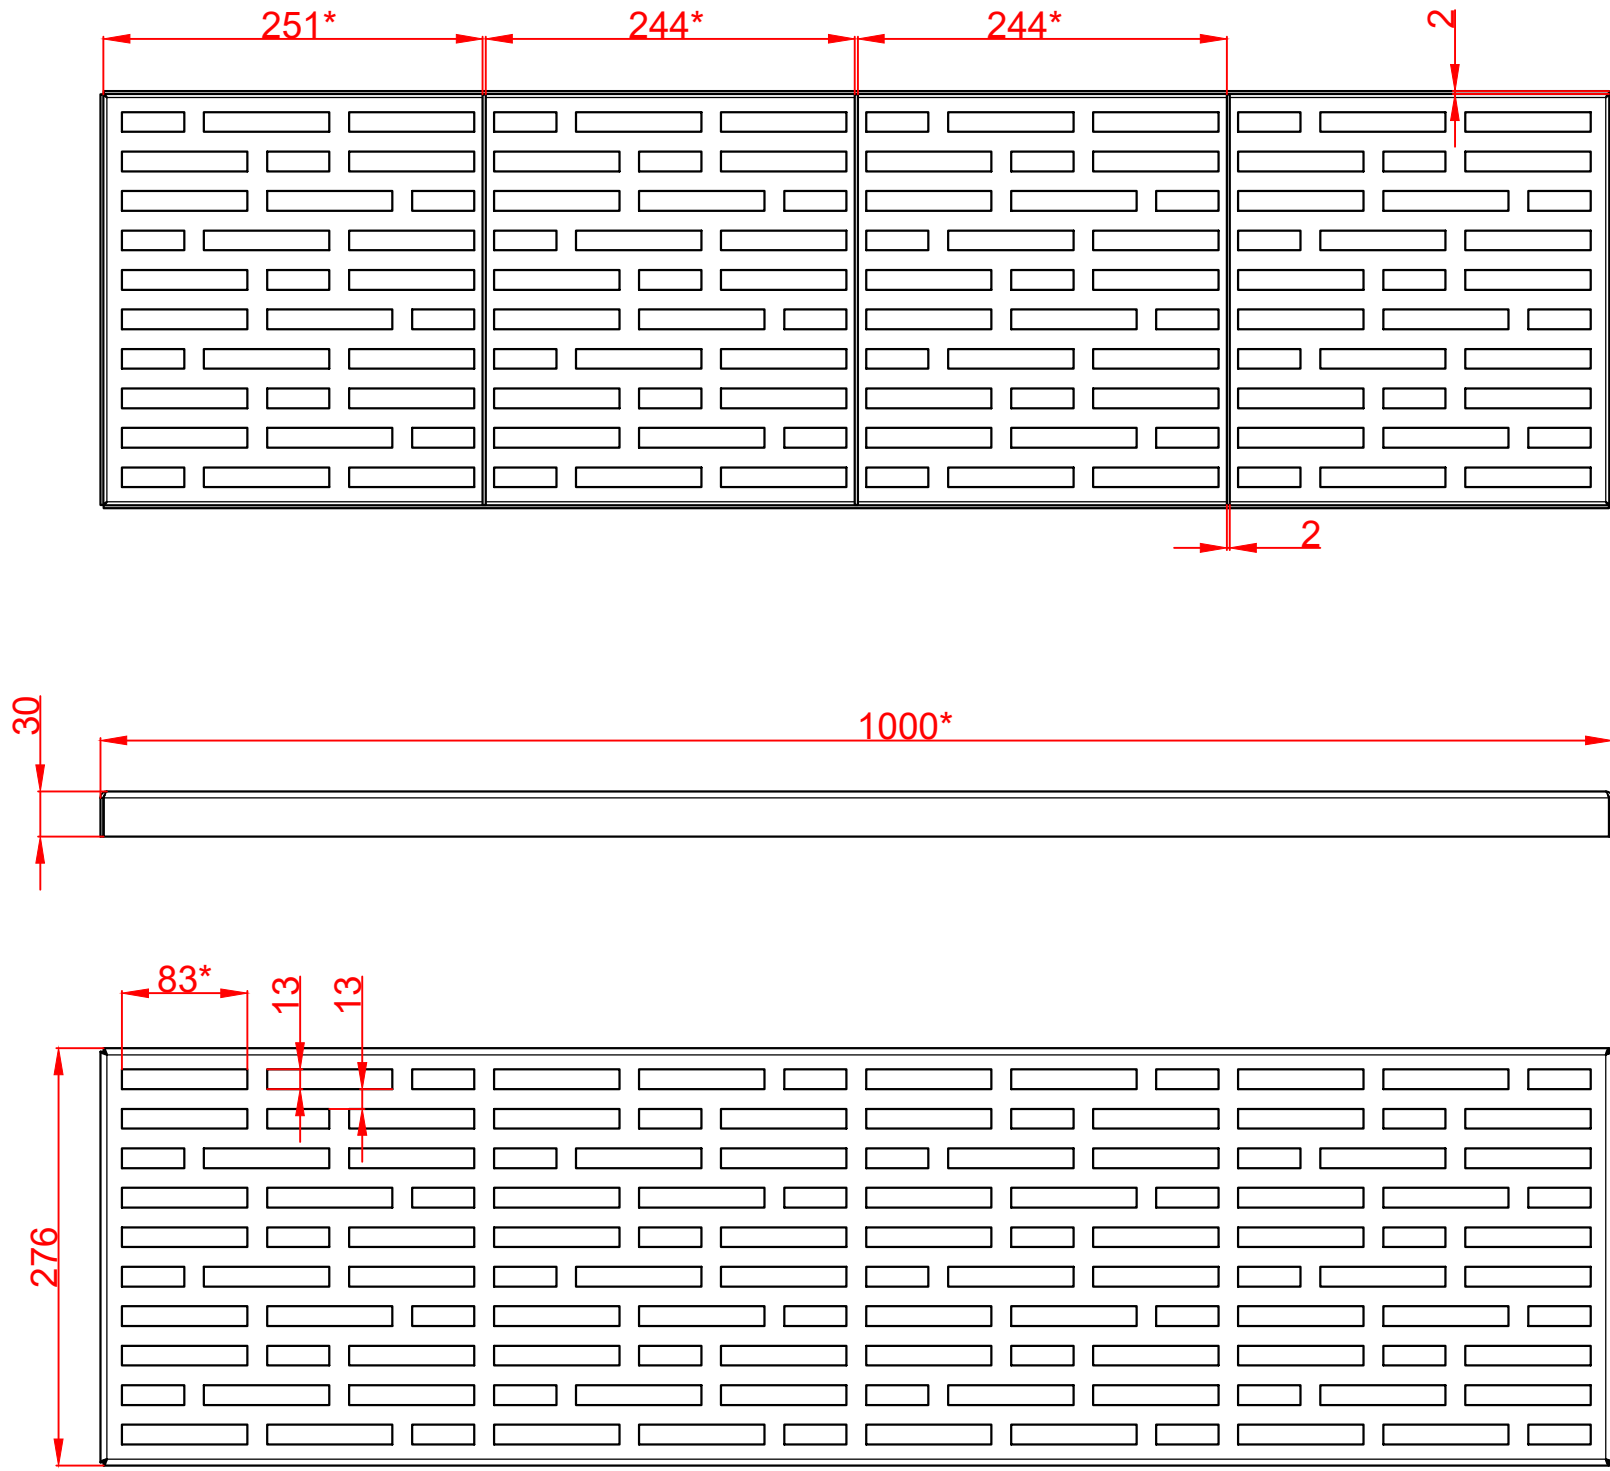

				Арт.RSPR250NS03			
Изм.Лист	№ докум.	Подп.	Дата	Решетка перфорированная щелевая SteelProm 250	Лит.	Масса	Масштаб
Разраб.							1:5
Пров.					Лист 1	Листов 1	
Т. контр.							
Н. контр.				Нержавеющая сталь	 		
Утв.							